Приточно-вытяжная установка ПВ1(4 этаж)

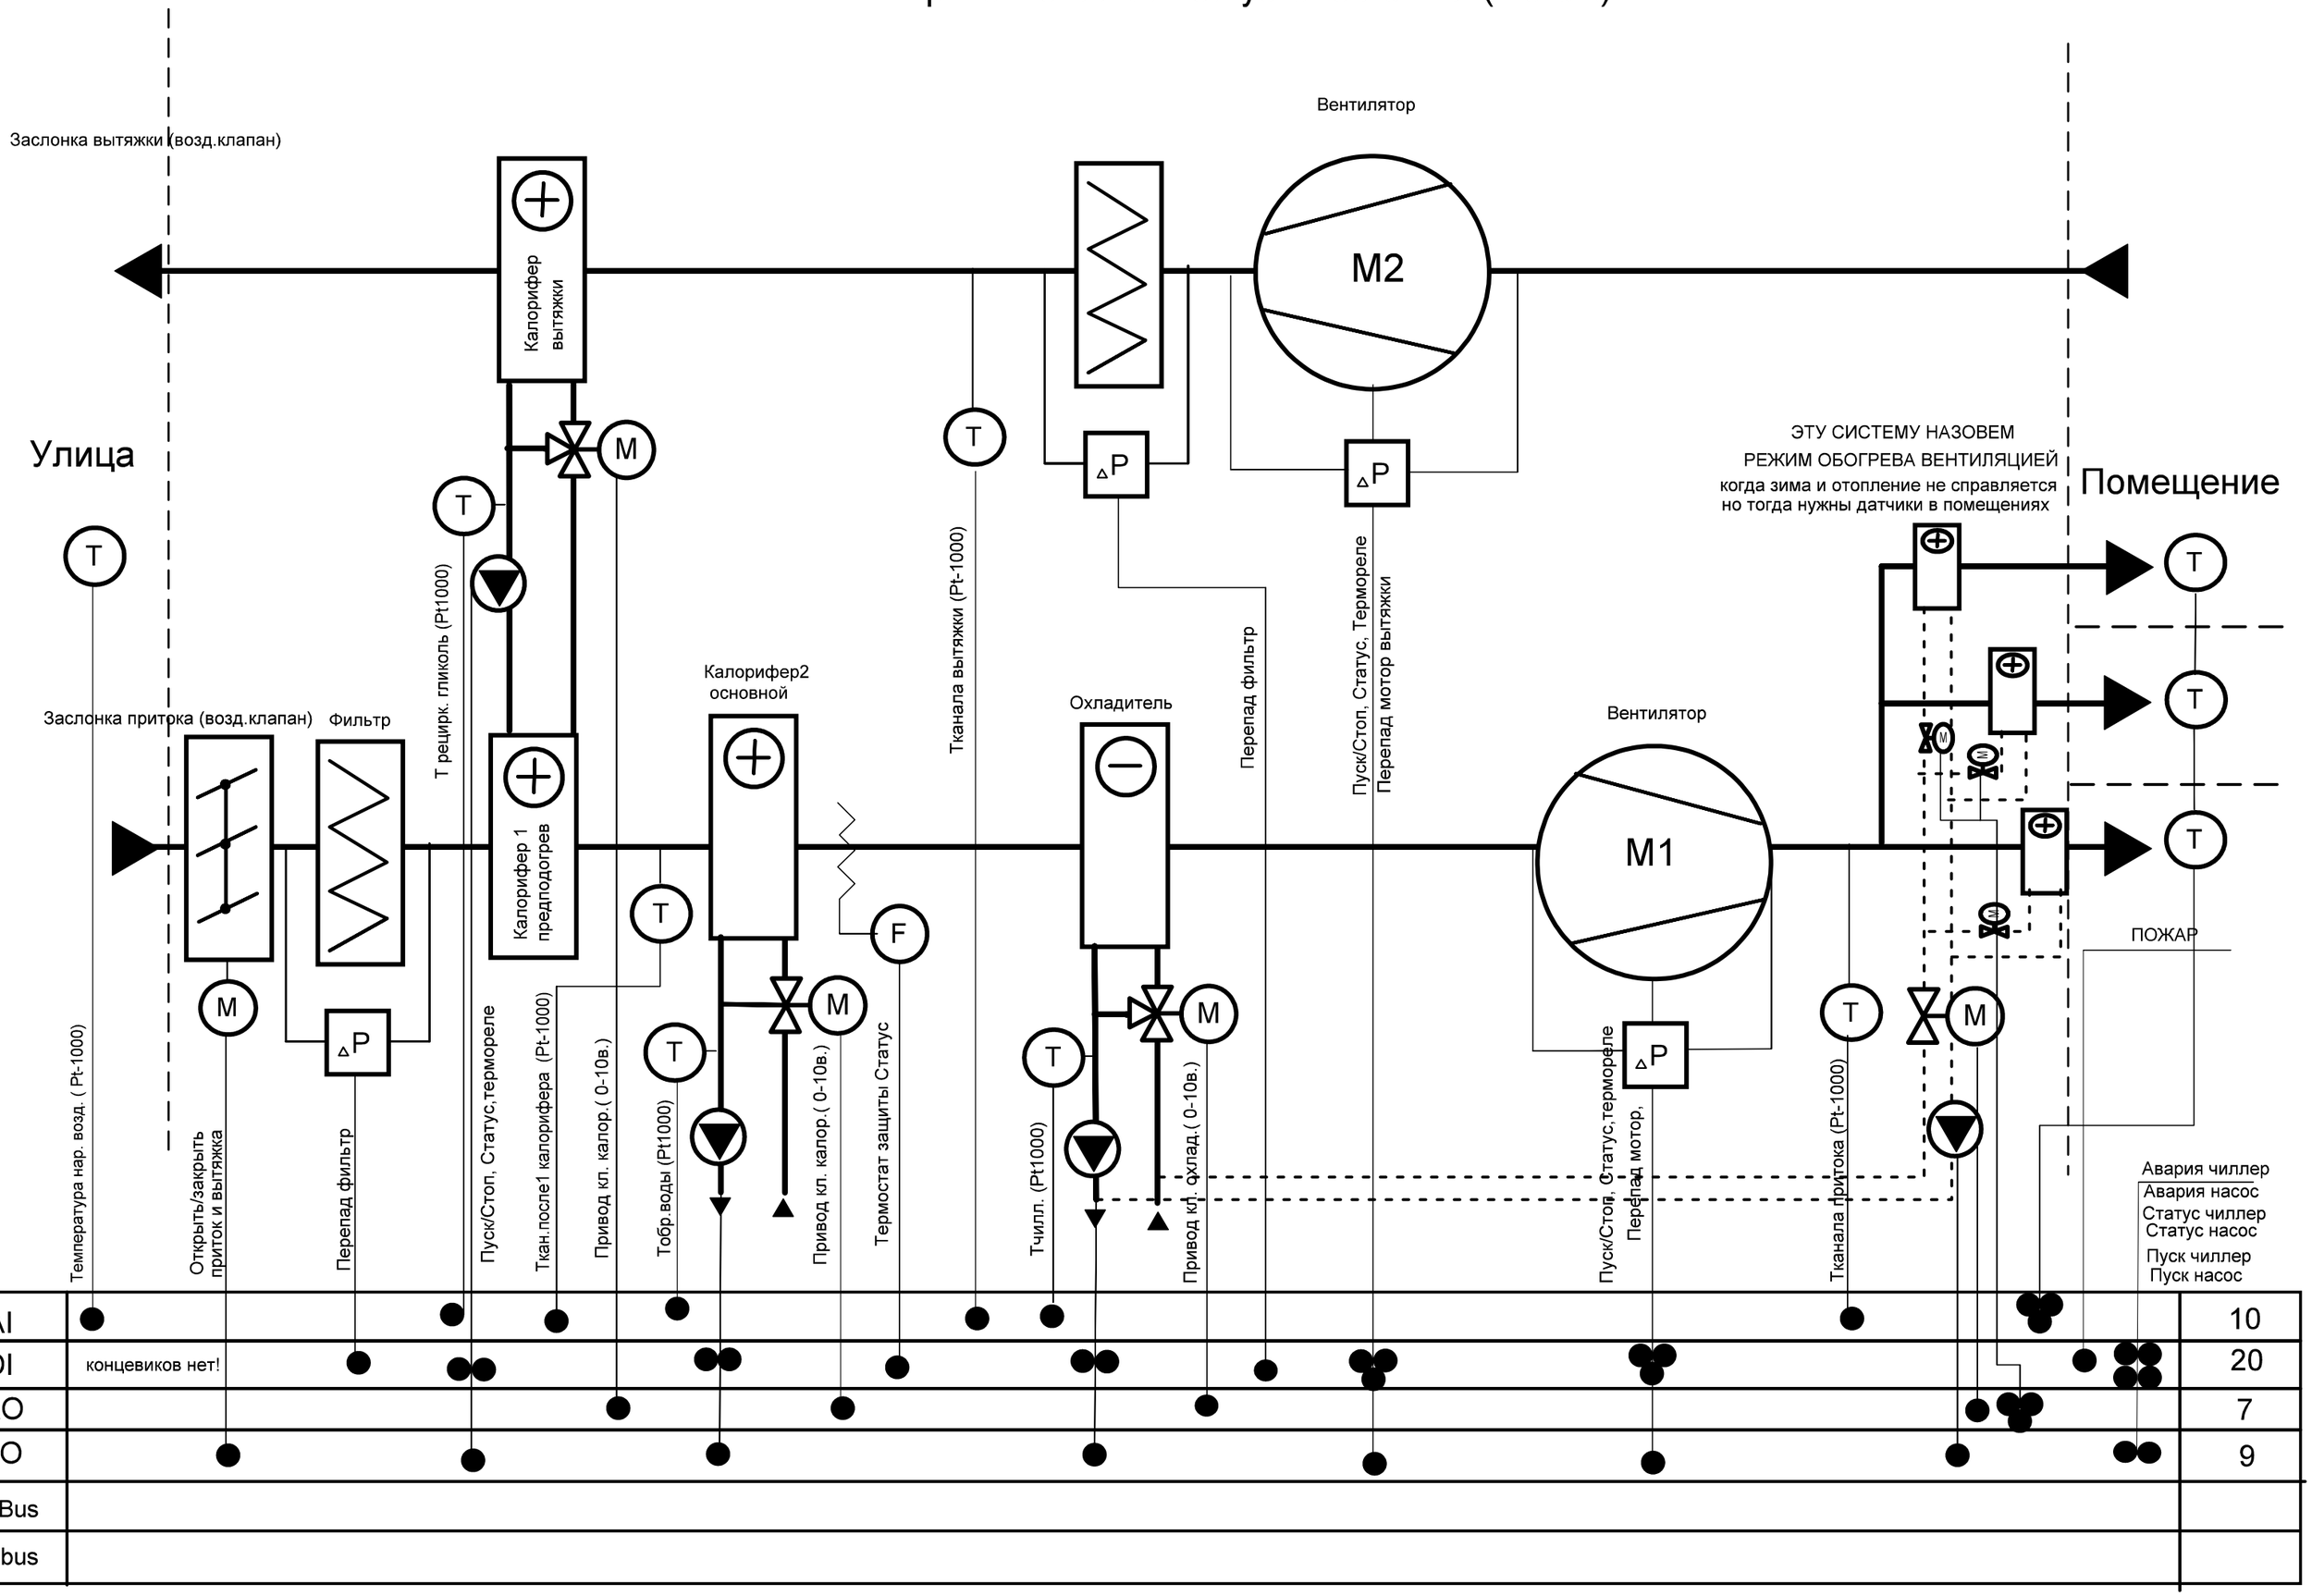

AI		10
DI	концевиков нет!	20
AO		7
DO		9
MP-Bus		
Modbus		